



NORTE

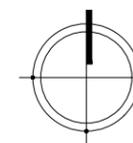


CROQUIS DE UBICACION

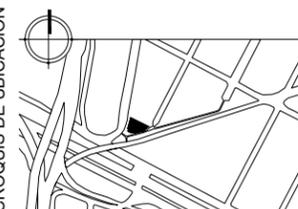

ESPEJEL 1

C. Francisco Espejel 1, Moctezuma Ira Sección,
Venustiano Carranza, 15500 Ciudad de México,
CDMX.

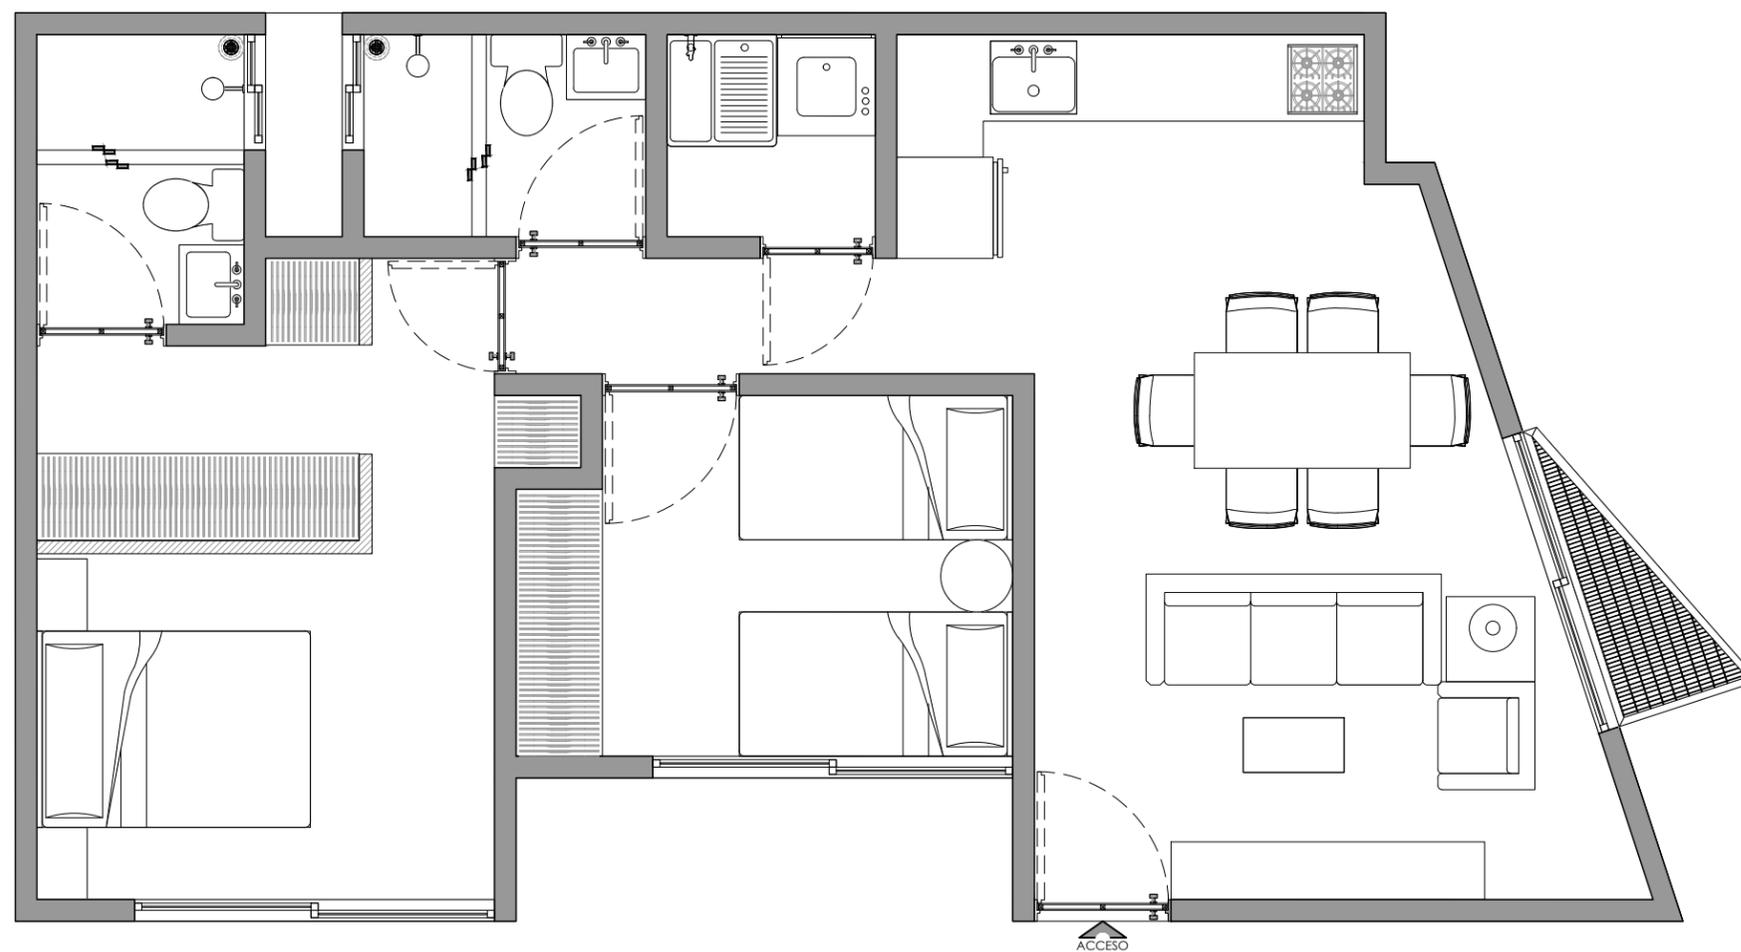

FECHA DE IMPRESIÓN:
viernes, abril 19, 2024

NOTAS:

- LAS COTAS SE RIGEN AL DIBUJO.
- SERÁ OBLIGACIÓN DEL CONTRATISTA VERIFICAR MEDIDAS REALES EN SITIO.
- SI HUBIERA DIFERENCIA ENTRE EL DIBUJO Y LO EXISTENTE, DEBERÁ ACLARARSE A LA BREVEDAD CON EL TALLER DE PROYECTOS.

Queda expresamente prohibida, sin la autorización escrita de los titulares del copyright, bajo las sanciones establecidas por las leyes, la reproducción total o parcial de esta obra por cualquier medio o procedimiento, comprendidos la reprografía y el tratamiento informático

FECHA DE INICIO: 15/03/2024

ESC. 1:50

ACOT: metros

DIBUJO: GML

ÁREA CONSTRUIDA: 402.75 m2

ÁREA TERRENO: 537 m2

PLANO: PLANTA ARQUITECTÓNICA

ÁREA: PLANTA TORRE TD

CLAVE:

ARQ-00-04