


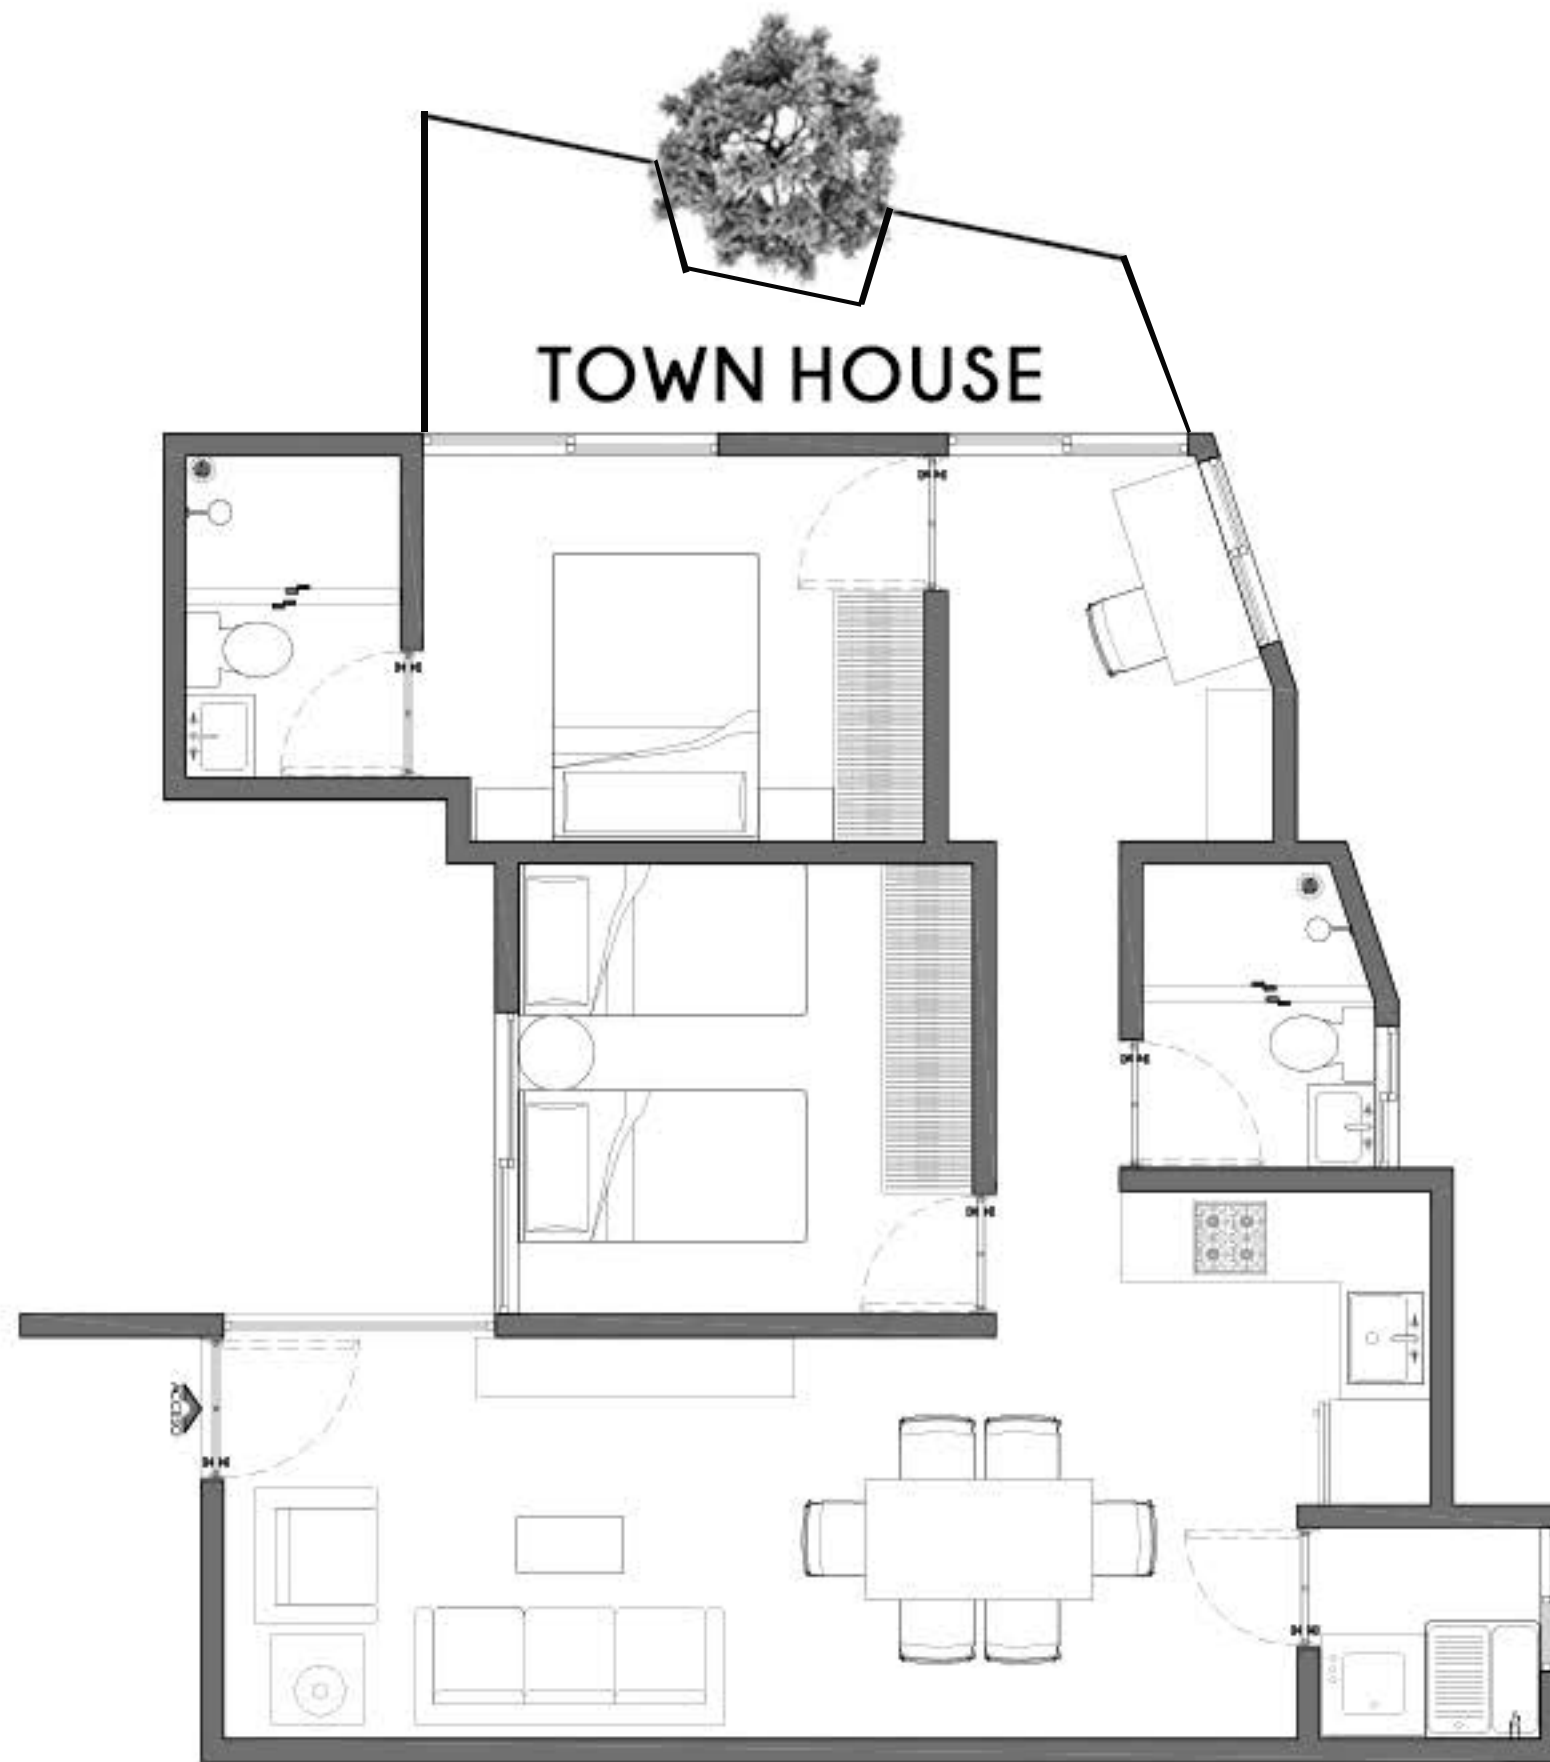


1 TORRE "TF"
ESC. 1:50

NORTE



CROQUIS DE UBICACIÓN

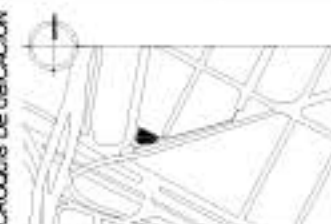

ESPEJEL 1

C. Antonio Espejel 1, Anáhuac 1ra Sección,
Venustiano Carranza, 06000 Ciudad de México,
CDMX.

FECHA DE IMPRESIÓN:
viernes, abril 19, 2024

NOTAS:

- LAS COTAS SE RIGEN AL DIBUJO.
- SERÁ OBLIGACIÓN DEL CONTRATISTA VERIFICAR MEDIDAS REALES EN SITIO.
- SI HUBIERA DIFERENCIA ENTRE EL DIBUJO Y LO EXISTENTE, DEBERÁ ACLARARSE A LA BREVEDAD CON EL TALLER DE PROYECTOS.

Queda expresamente prohibido, sin la autorización escrita de los titulares del copyright, bajo las sanciones establecidas por la ley, la reproducción total o parcial de esta obra por cualquier medio o procedimiento, comprendida la reprografía y el tratamiento informático.

FECHA DE INICIO: 15/03/2024

ESC. 1:50

ACOT: metros

DEBUJO: GML

ÁREA CONSTRUIDA: 402.75 m²

ÁREA TERRENO: 537 m²

PLANO: PLANTA ARQUITECTÓNICA

ÁREA: PLANTA TORRE TF

CLAVE:

ARQ-00-06